

Powierzchnia poszczególnych pomieszczeń może ulec niewielkim zmianom. Ostateczne wartości zostaną wyznaczone obmiarem powykonawczym.

Numer mieszkania - 15

Powierzchnia użytkowa - 36,84 m²

Powierzchnia balkonu - 5,03 m²

Liczba pokoi - 1

Cena za m² - 6 130 zł brutto

Cena mieszkania - 225 654,58 zł brutto

ZESTAWIENIE POWIERZCHNI

4/1 Komunikacja - 6,02 m²


4/2 Kuchnia - 8,60 m²

4/3 Pokój - 16,47 m²

4/4 łazienka - 4,11 m²

4/5 Pomieszczenie gospodarcze - 1,64 m²

SCHEMAT BUDYNKU - III PIĘTRO

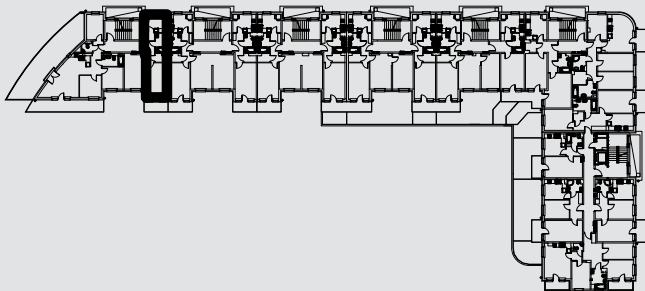

SKALA 1:75

| | |
|---------------------|-------------|
| 4/1 | KOMUNIKACJA |
| 6,02 m ² | |

