

Powierzchnia poszczególnych pomieszczeń może ulec niewielkim zmianom. Ostateczne wartości zostaną wyznaczone obmiarem powykonawczym.

Numer mieszkania - 18

Powierzchnia użytkowa - 68,35 m²

Powierzchnia balkonu - 5,03 m²

Liczba pokoi - 3

Cena za m² - 5 890 zł brutto

Cena mieszkania - 402 835,76 zł brutto

ZESTAWIENIE POWIERZCHNI

1/1 Komunikacja - 5,94 m²

1/2 Kuchnia - 8,74 m²

1/3 Pokój - 16,47 m²


1/4 Pokój - 15,61 m²

1/5 Pokój - 15,01 m²

1/6 łazienka - 4,43 m²

1/7 Pomieszczenie gospodarcze - 2,15 m²

SCHEMAT BUDYNKU - PARTER

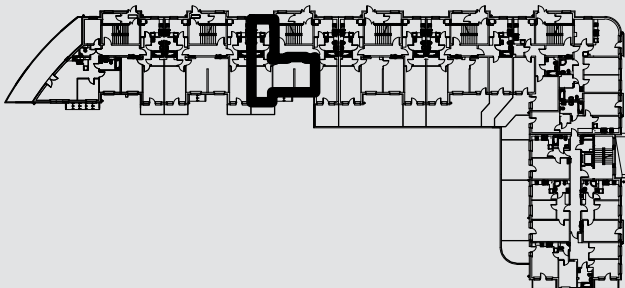

SKALA 1:75

