

Powierzchnia poszczególnych pomieszczeń może ulec niewielkim zmianom. Ostateczne wartości zostaną wyznaczone obmiarem powykonawczym.

Numer mieszkania - 53

Powierzchnia użytkowa - 56,73 m²

Powierzchnia balkonu - 0,80 m²

Powierzchnia tarasu - 12,71 m²

Liczba pokoi - 2

Cena za m² - 6 578,00 zł brutto

Cena dodatkowego tarasu - 5 084,00 zł

Cena mieszkania - 373 169,94 zł brutto

ZESTAWIENIE POWIERZCHNI

1/1 Komunikacja - 10,00 m²



1/2 Kuchnia - 9,15 m²

1/3 Pokój - 16,88 m²

1/4 Pokój - 12,71 m²

1/5 Łazienka - 6,18 m²

1/6 Pomieszczenie gospodarcze - 1,81 m²

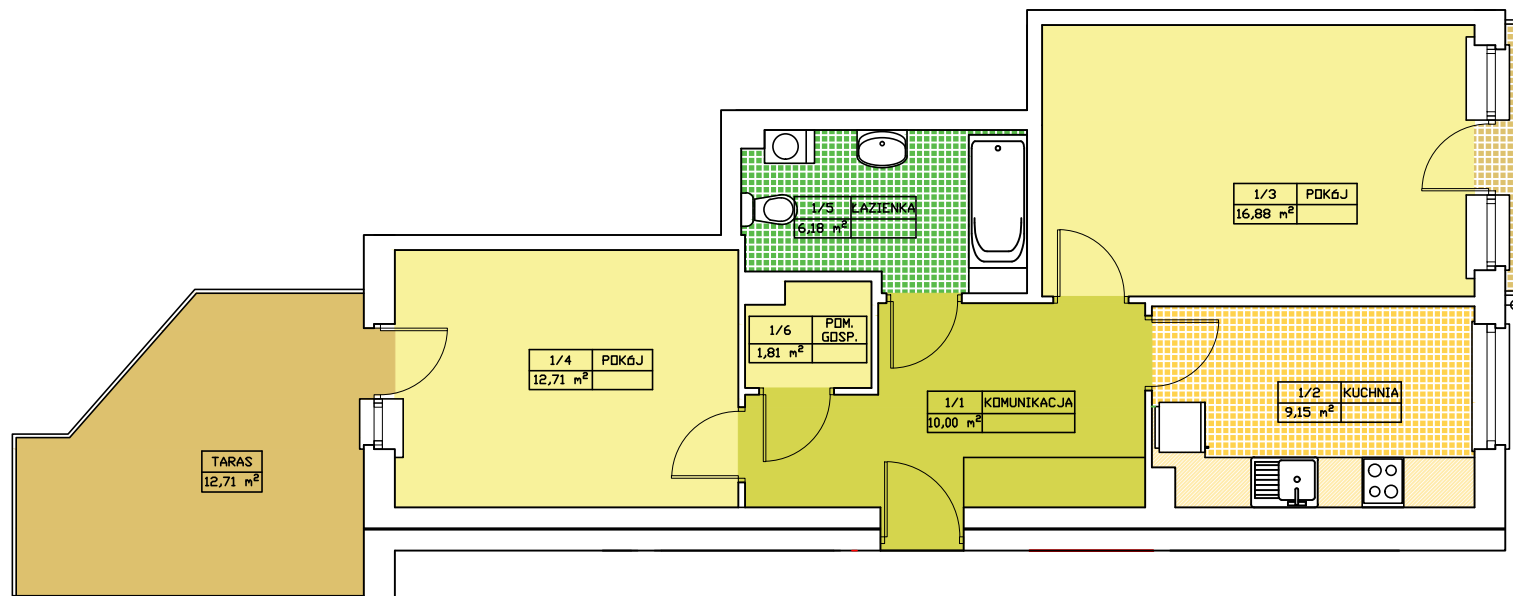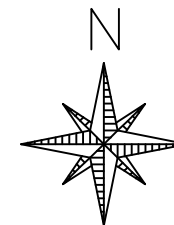

SCHEMAT BUDYNKU - PARTER

