


Powierzchnia poszczególnych pomieszczeń może ulec niewielkim zmianom. Ostateczne wartości zostaną wyznaczone obmiarem powykonawczym.

Numer mieszkania - 53

Powierzchnia użytkowa - 56,73 m<sup>2</sup>  
 Powierzchnia balkonu - 0,80 m<sup>2</sup>  
 Powierzchnia tarasu - 12,71 m<sup>2</sup>  
 Liczba pokoi - 2

ZESTAWIENIE POWIERZCHNI

- 1/1 Komunikacja - 10,00 m<sup>2</sup>
- 1/2 Kuchnia - 9,15 m<sup>2</sup>
- 1/3 Pokój - 16,88 m<sup>2</sup>
- 1/4 Pokój - 12,71 m<sup>2</sup>
- 1/5 Łazienka - 6,18 m<sup>2</sup>
- 1/6 Pomieszczenie gospodarcze - 1,81 m<sup>2</sup>

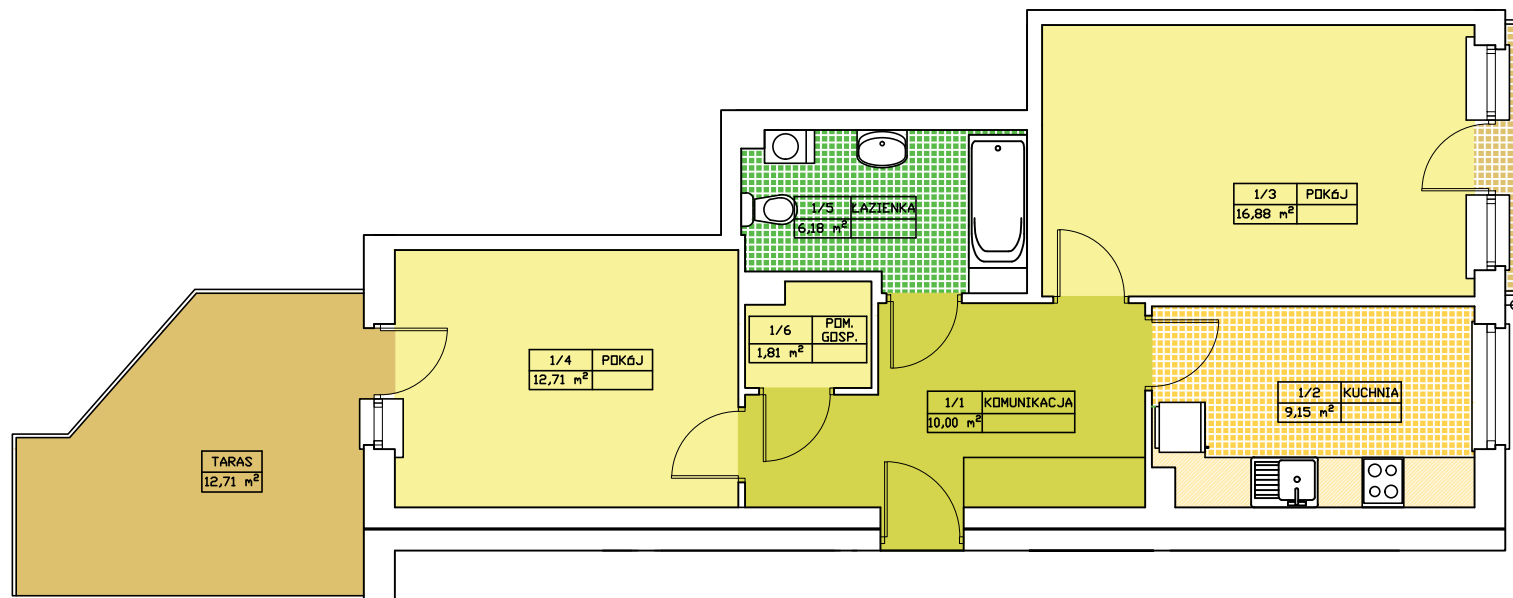

SCHEMAT BUDYNKU - PARTER

